


Plans intérieurs : RDC 1/50

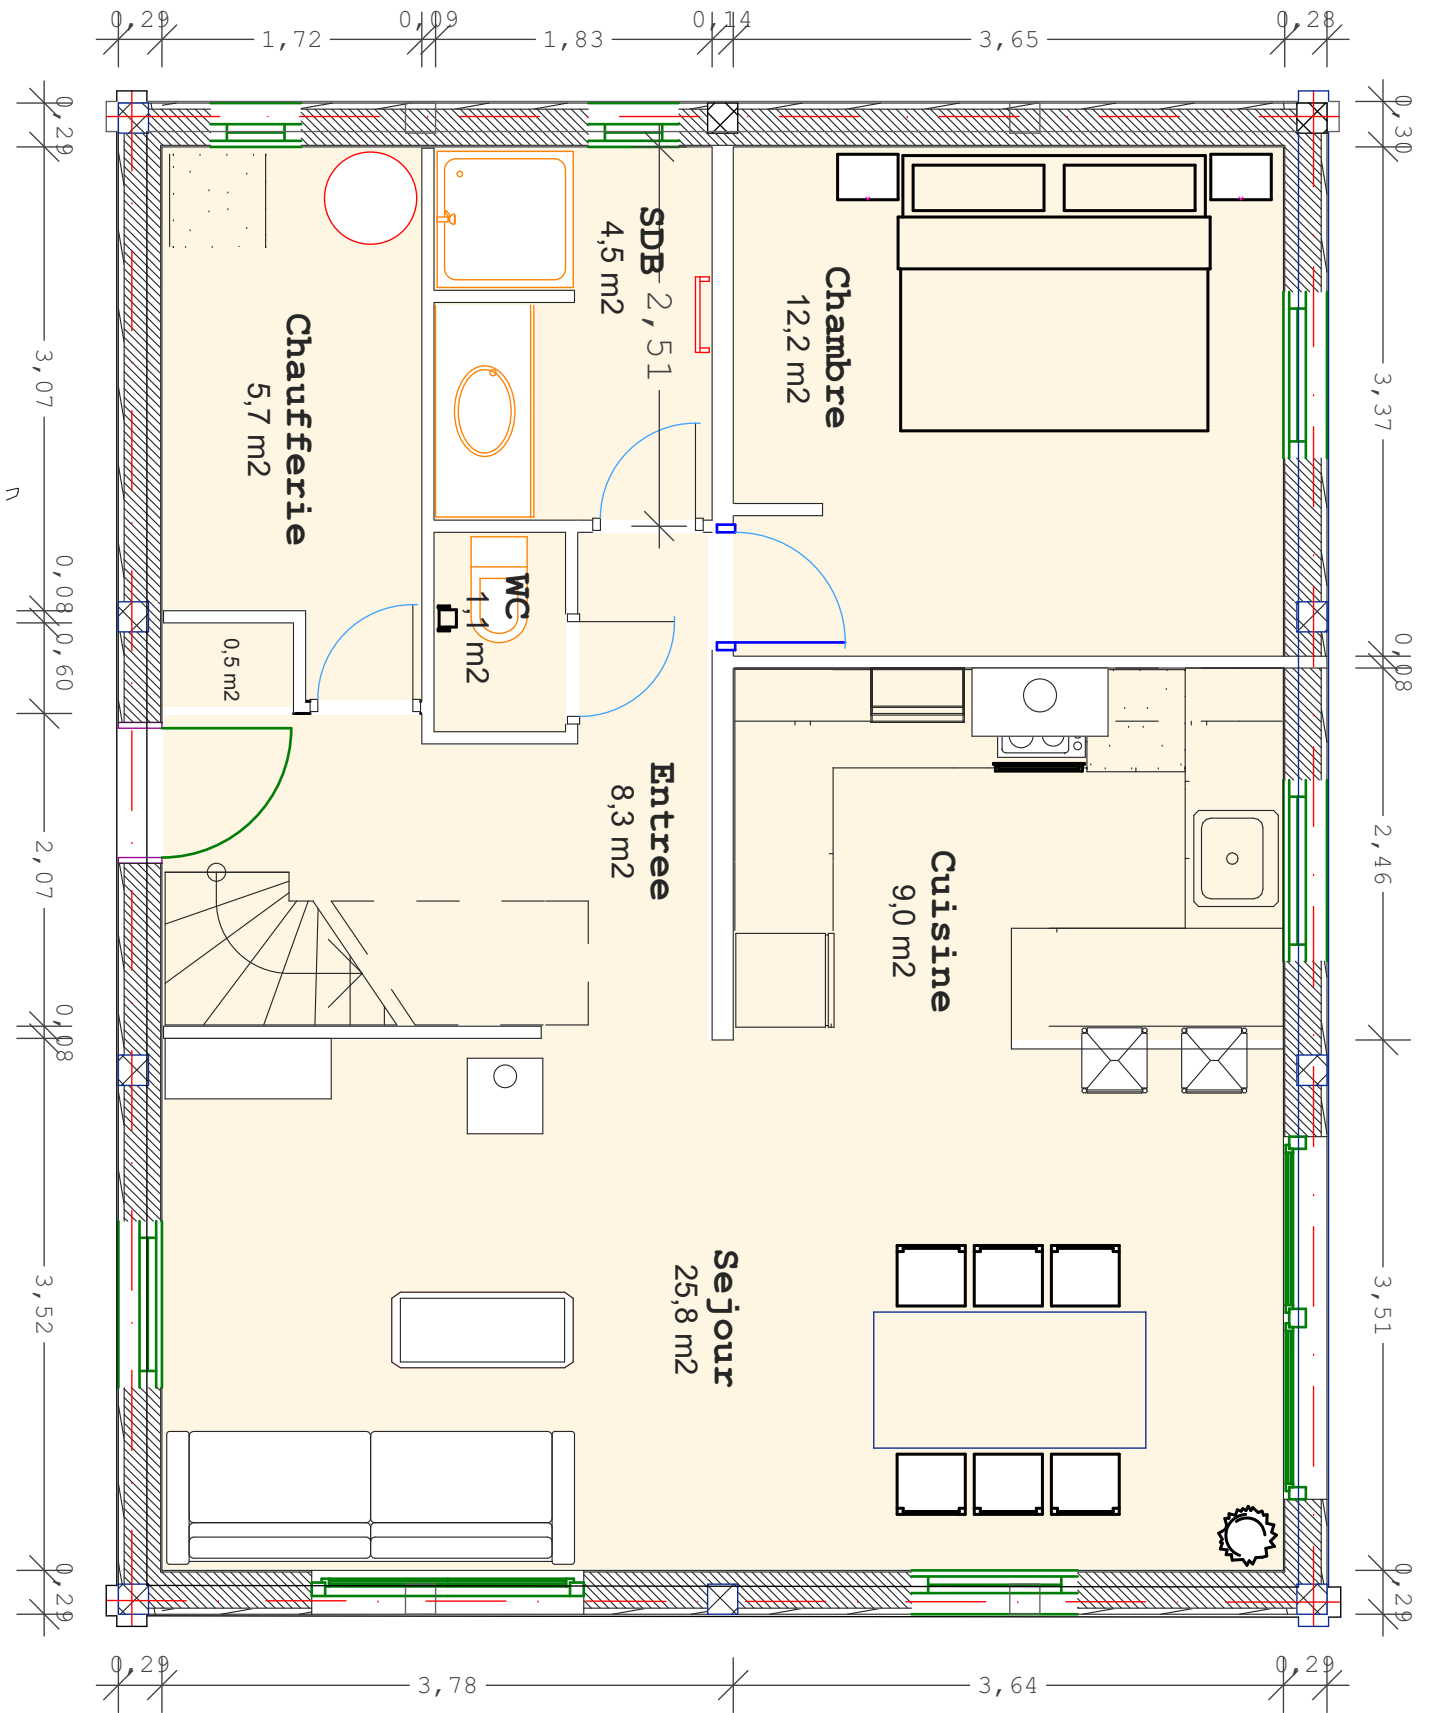

Echelle 1:50
Unité : mètre