


Plans intérieurs : étage

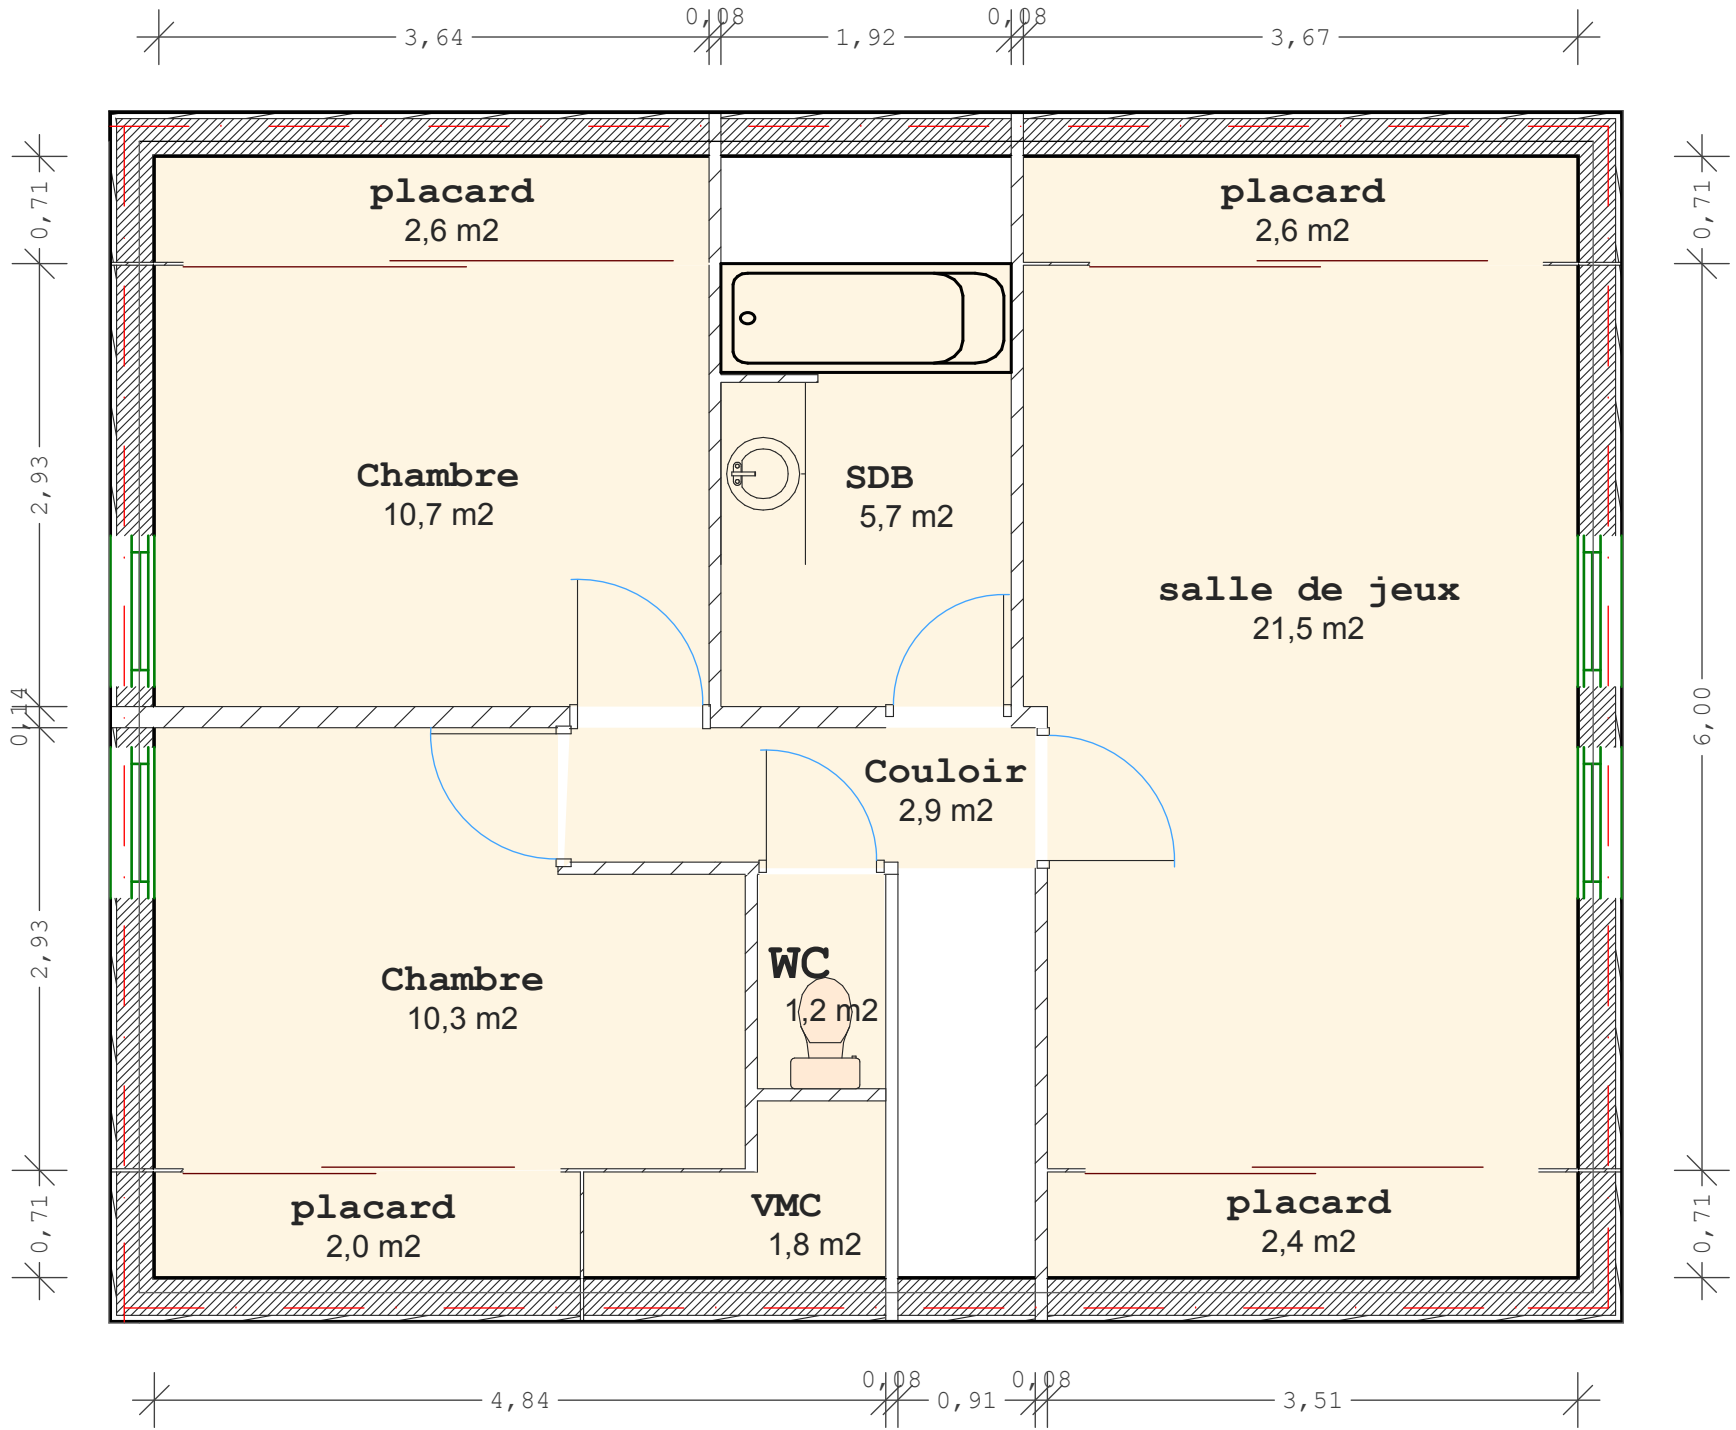

Echelle 1:50
Unité : mètre