


Plans intérieurs : cuisine

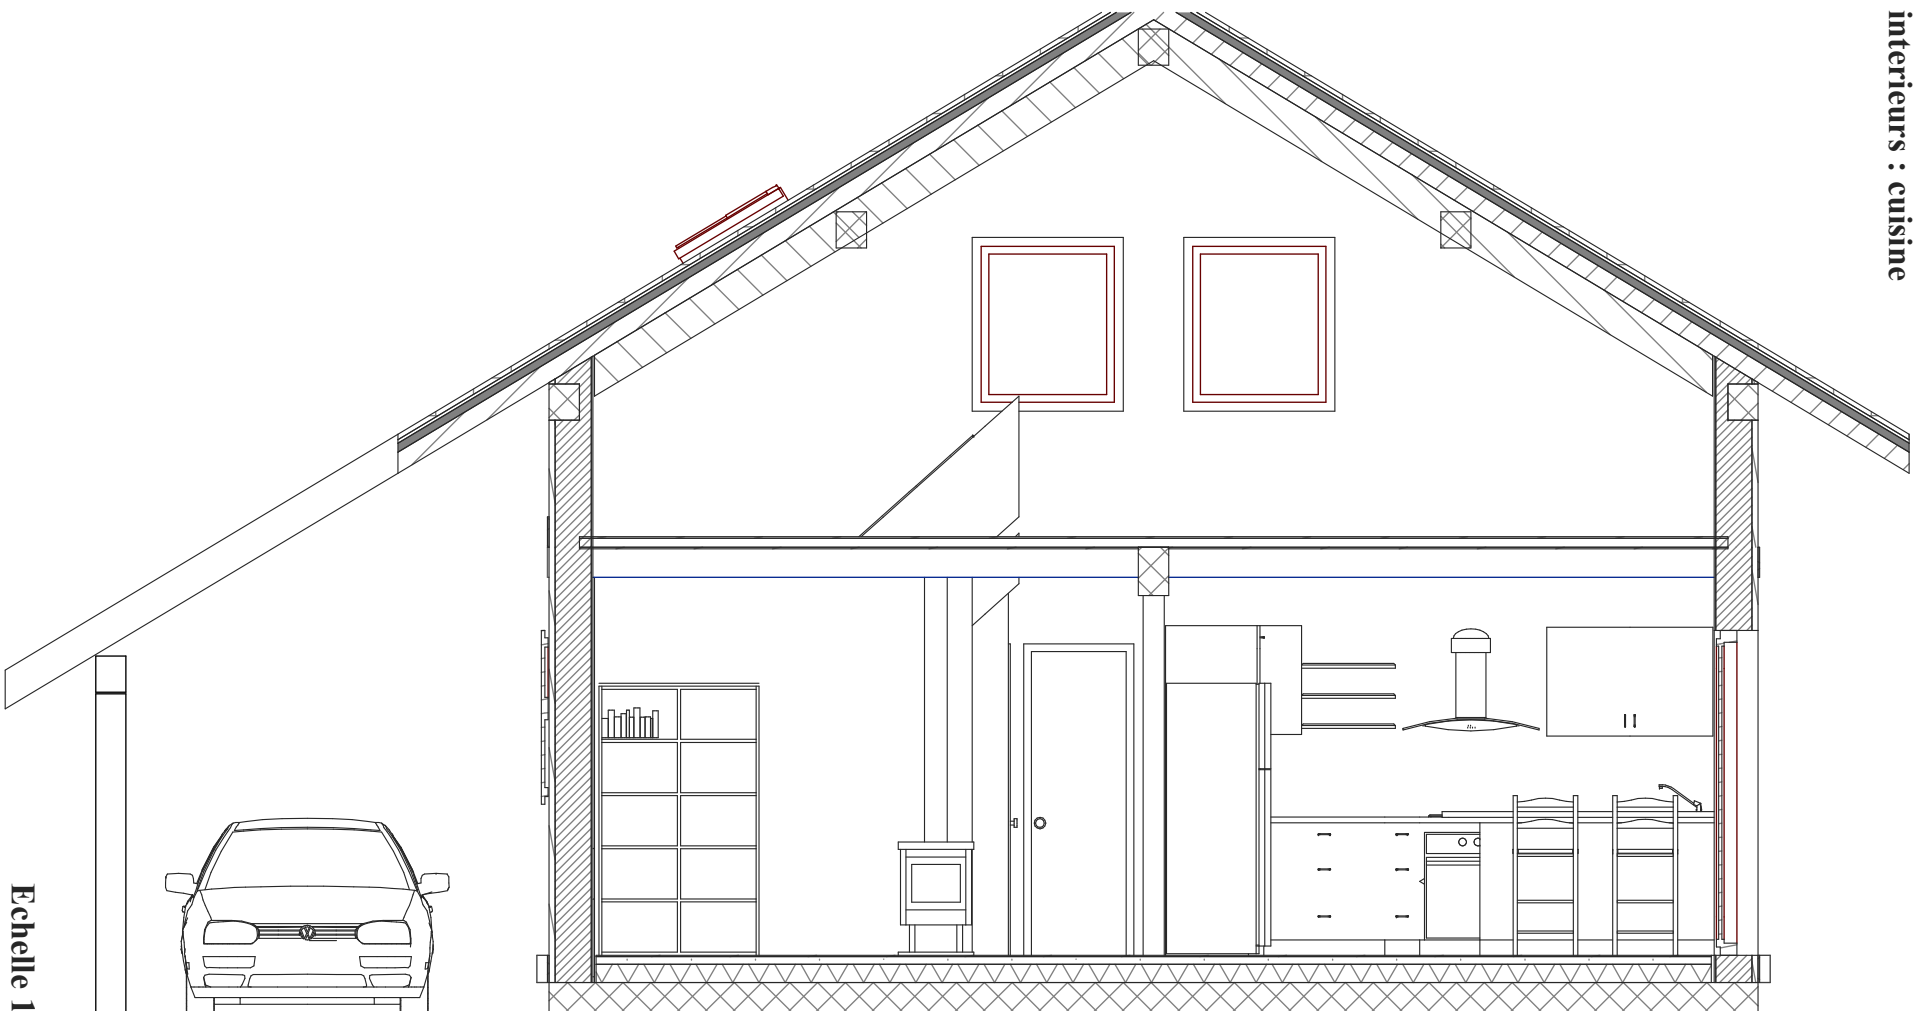

Echelle 1:50  
Unité : mètre