


Plans intérieurs : Coupe Escalier

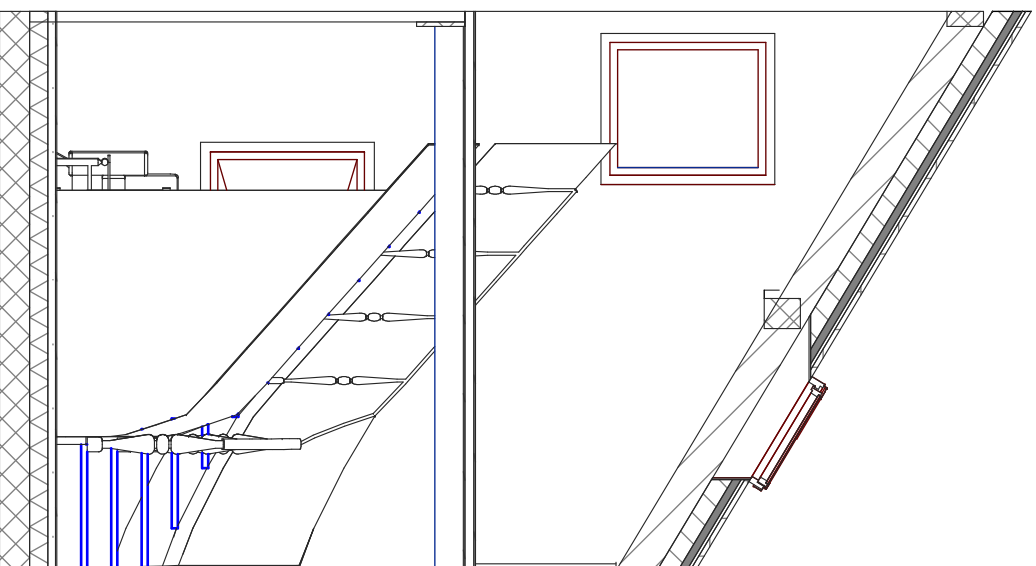

Echelle 1:50
Unité : mètre